

REPUBLICA DE CHILE
PRESIDENCIA
REGISTRO Y ARCHIVO

NR. 9318188

A: 20 ABR 93

P.A.A.	<input type="checkbox"/>	R.C.A.	<input type="checkbox"/>
C.B.E.	<input checked="" type="checkbox"/>	M.L.P.	<input type="checkbox"/>
M.T.O.	<input type="checkbox"/>	EDEC	<input type="checkbox"/>
M.Z.C.	<input type="checkbox"/>		

ARCHIVO



INVERSIONES FORESTALES C.C.A. S.A.


FERNANDO HARTWIG I.
Presidente

BUCAREST 215
FONOS : 2324212 - 2335675
FAX : (56-2) 2318117

TELEX: 240138 FEHAR CL
P.O. BOX 16687
SANTIAGO - CHILE

ANTERIOR


N

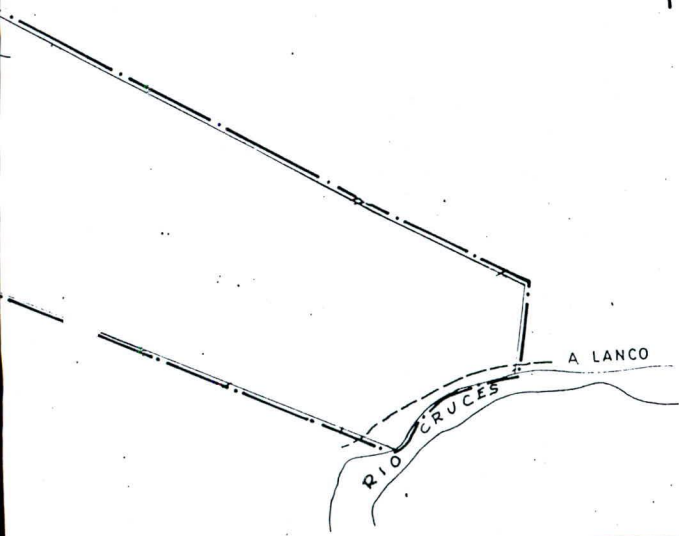


1500 m.

ION

N

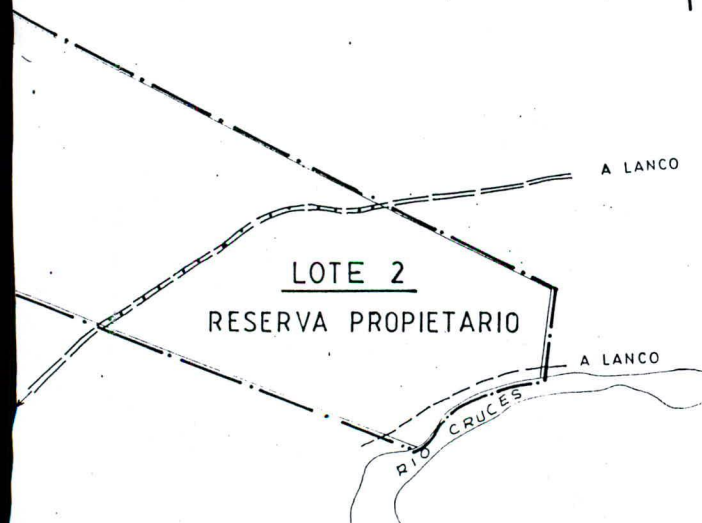

PLANO DE UBICACION ESC. 1:250 000

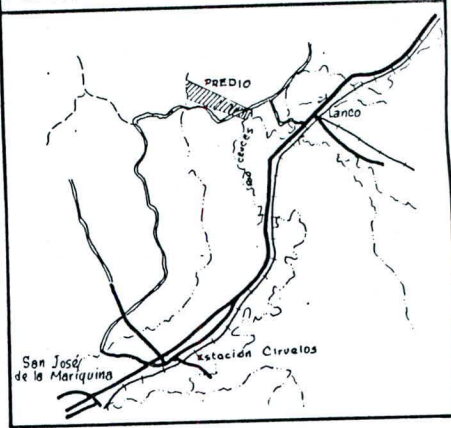

PLANO SUBDIVISION PREDIO SANTA CELIA (Fundo Lanco)

ROL SII : 325 - 39
 PROVINCIA : VALDIVIA
 COMUNA : MARIQUINA
 REGION : DECIMA
 SUP. TOTAL : 167,0 hás.

Propietario: CELIA CORTES MERA
 Compra : INVERSIONES Y DESARROLLOS HARTWIG S.A.

SUPERFICIES (hás.)	
LOTE 1 (Compra Inversiones y Desarrollos Hartwig S.A.)	147,2
LOTE 2 (Reserva Propietario Celia Cortes Mera)	19,8
TOTAL	167,0


LEYENDA	
	LIMITE PREDIAL
	LIMITE DE LOTE
	CAMINO PRINCIPAL
	HUELLAS
	QUEBRADAS
	RIOS, ESTEROS
	CERCOS

ESTUDIO TECNICO

ROBERTO HAVERBECK
 INGENIERO FORESTAL

FECHA: ABRIL DE 1991

PREDIO SITUACION ANTERIOR

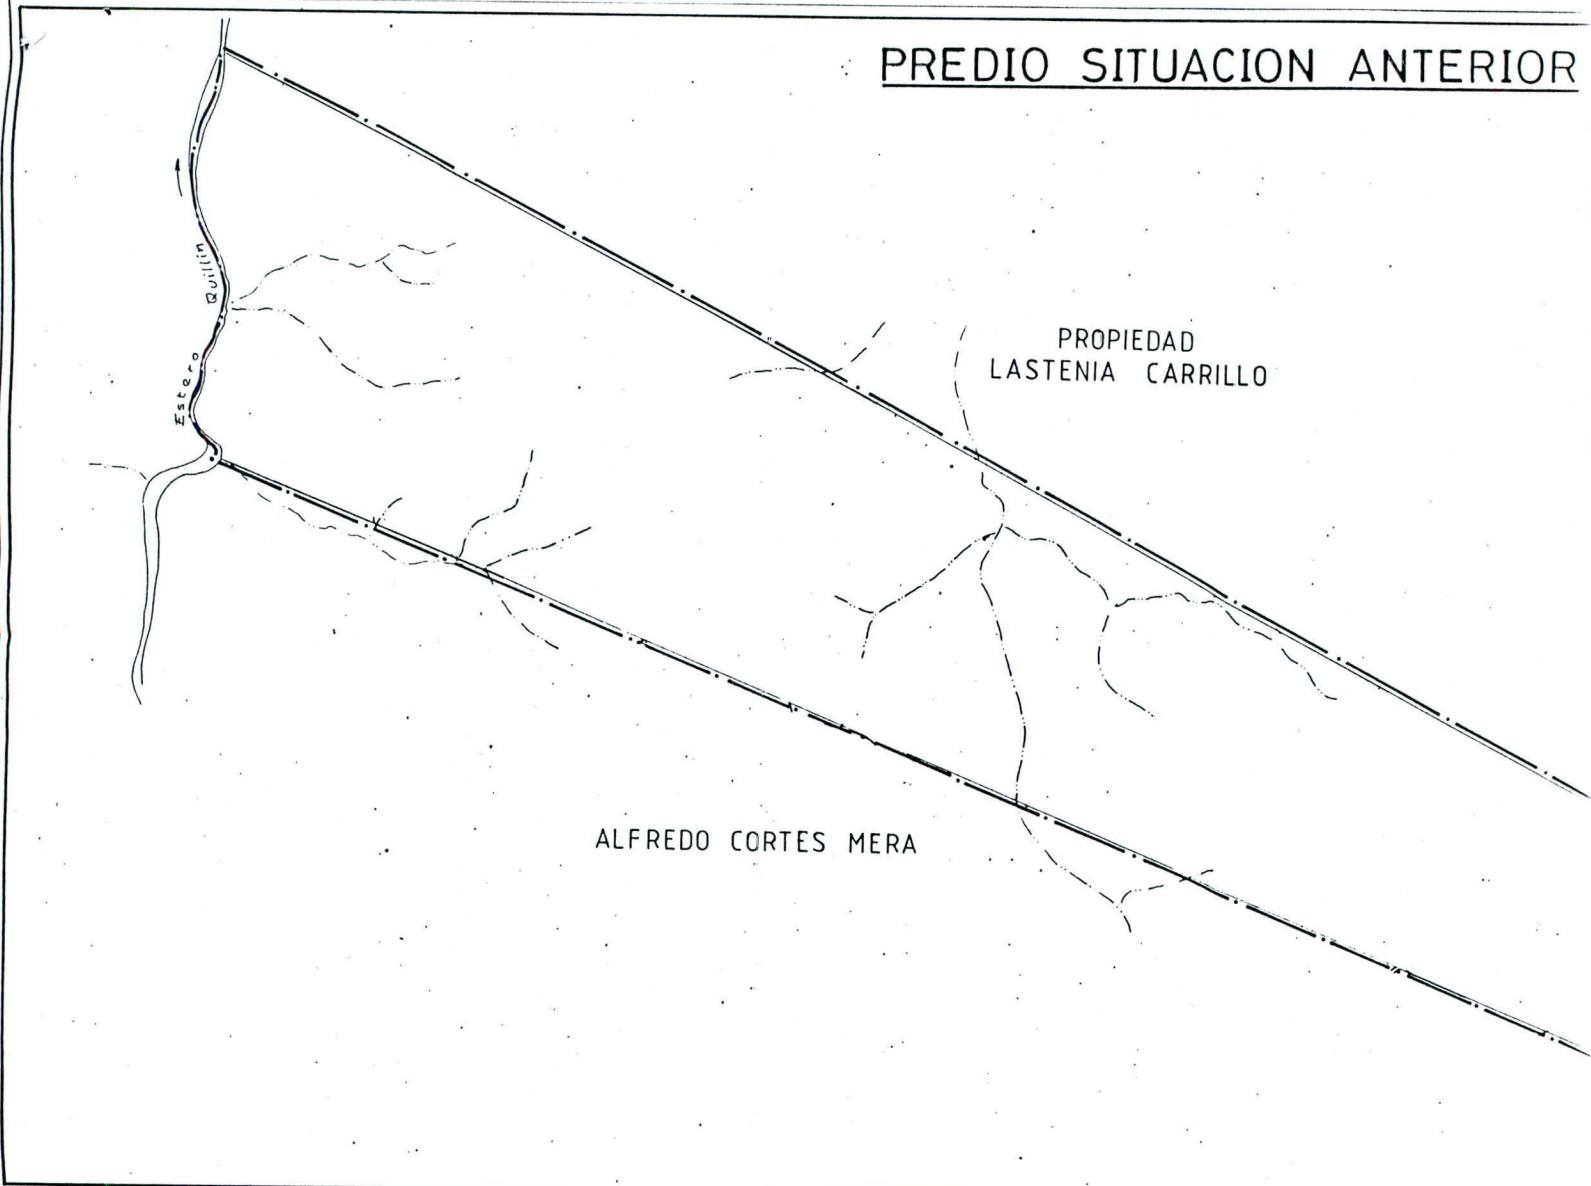

PREDIO SUBDIVISION

