

SERVICIO DE VIVIENDA Y URBANIZACION
DIRECCION

ORD. N°

27891

ANT.: ORD. N° 01837 DE 11.08.93.

MAT.: TERRENO PARA JUZGADOS,
COMUNA DE LA FLORIDA.

SANTIAGO; 26 AGO 1993

DE : MINISTRO DE VIVIENDA Y URBANISMO

A : SR. PRESIDENTE EXCMA. CORTE SUPREMA DE JUSTICIA

1. Cúpleme referirme a su Ord. señalado en el epígrafe, mediante el cual acepta la proposición contenida en el Ord. N° 1949 de 23.06.93., en el cual se plantea destinar para la construcción de los Juzgados del Crimen, el Lote 1-B1 de 2.473,20 m2., singularizado en plano de subdivisión DE-2688, sin aprobar por la D.O.M. de La Florida.

Además comunica que el Poder Judicial no cuenta con los fondos necesarios para una transferencia a título oneroso, como asimismo, no posee terreno para ofrecer en permuta.

2. Sobre el particular, puedo informar a US., lo siguiente:

a) El Ministro suscrito ha decidido acceder a lo solicitado por la Excma. Corte Suprema de Justicia, y en consecuencia, se transferirá gratuitamente al Fisco (Ministerio de Justicia), el terreno denominado Lote 1-B1 de 2.473,20 m2., singularizado en plano de subdivisión DE-2688, para ser destinado a emplazar los Juzgados del Crimen; instruyéndose a SERVIU Metropolitano, sobre la materia.

b) Para agilizar el inicio de las obras y mientras se obtiene la aprobación de subdivisión, se ha estimado procedente autorizar al Poder Judicial, para que ocupe de inmediato el terreno de aprox. 2.473,20 m2., singularizado en plano DE-2688, que se adjunta.

-2-

c) Para perfeccionar la transferencia, SERVIU Metropolitano ha iniciado los trámites técnicos y legales que se indican, que se realizarán en un plazo aproximado de un mes:

- 1) Aprobar plano de subdivisión DE-2688, en la D.O.M. de La Florida.
- 2) Resolución que dispone la transferencia gratuita, que debe tramitarse en la Contraloría General de la República.
- 3) Borrador de Contrato para su aprobación y posterior envío a la Notaría, en el que indicarán títulos y otros antecedentes del terreno.

Saluda atentamente a US.

ALBERTO ETCHEGARAY AUBRY
MINISTRO DE VIVIENDA Y URBANISMO



Incl. Lo indicado.



DISTRIBUCION:

- 1.- DESTINATARIO
- 2.- S. E. EL PRESIDENTE DE LA REPUBLICA
- 3.- SR. MINISTRO DE JUSTICIA
- 4.- DIRECCION SERVIU METROPOLITANO
- 5.- SUBDIRECCION JURIDICA SERVIU METROPOLITANO
- 6.- DEPTO. PROGRAMACION FISICA Y CONTROL SERVIU METROPOLITANO
- 7.- DEPTO. ESTUDIOS SERVIU METROPOLITANO
- 8.- SUBDEPARTAMENTO CATASTRO SERVIU METROPOLITANO
- 9.- ARCHIVO GABINETE.

Dr. Mario Cortés
Alternativa 2 conversada con Fco. Campos.

EJE AV. AMERICO VESPUCCIO

BORDE CALZADA EXISTENTE

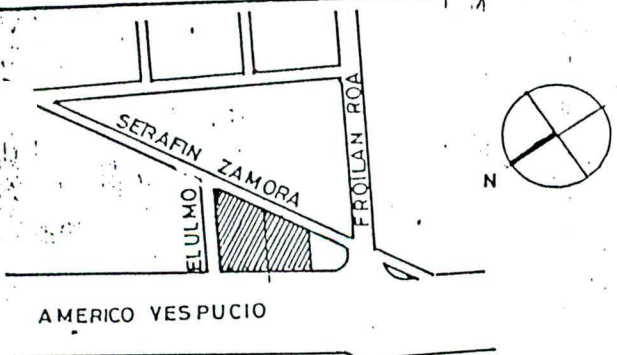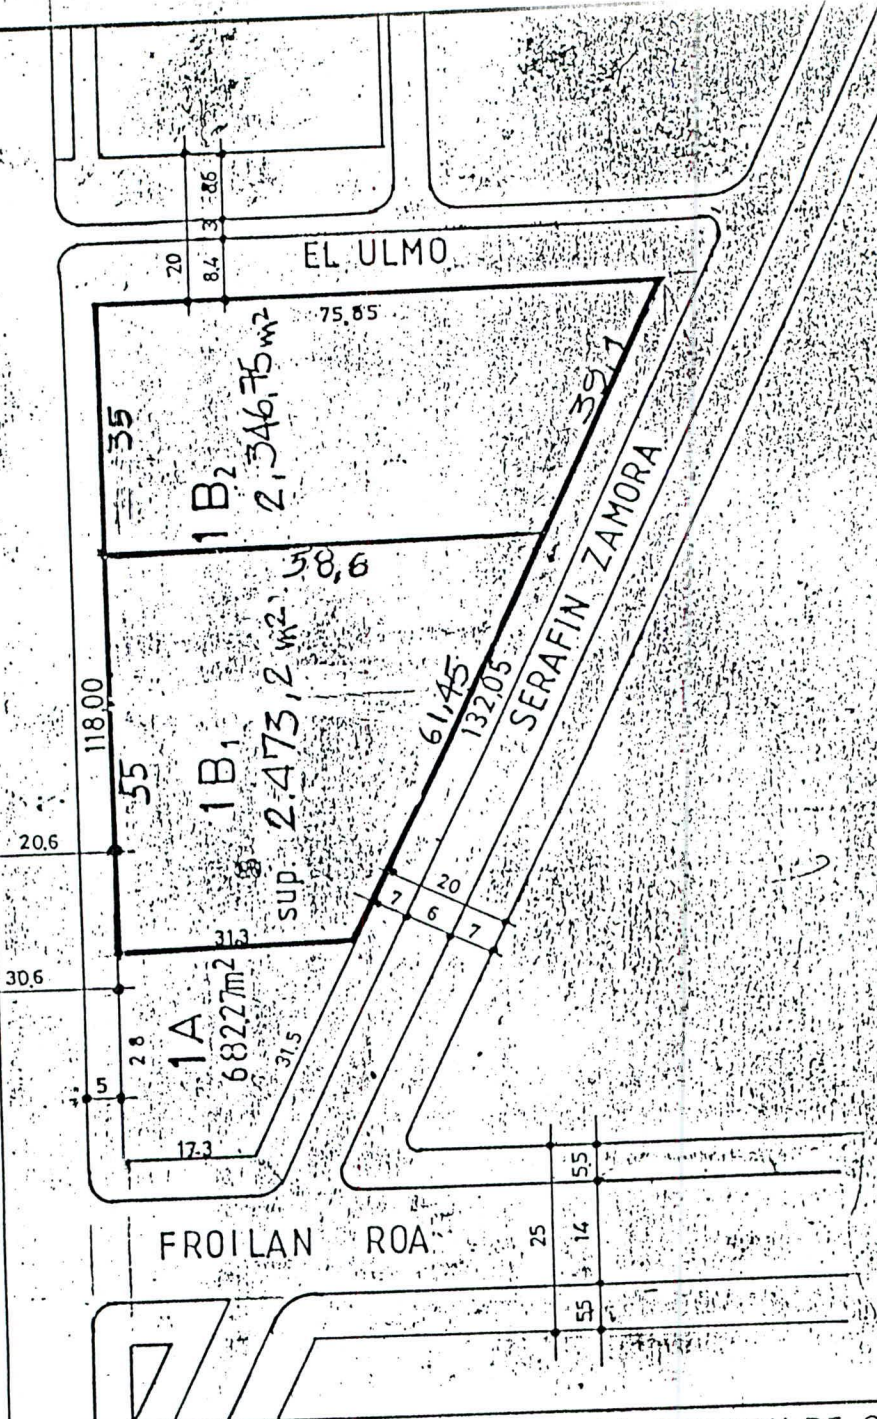


APROBACION DIRECCION DE OBRAS



SERVIU
 METROPOLITANO

SUB DIRECCION DE VIVIENDA
 Y EQUIPAMIENTO
 DEPARTAMENTO ESTUDIOS ARQUITECTURA
 E INGENIERIA

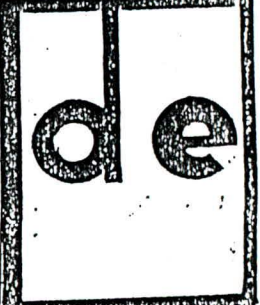

COMUNA DE LA FLORIDA
 Terreno EQUIPAMIENTO
 Av. Americo. Vespucio - Froilan Roa

[Signature]
 JEFE DEPTO FRANCISCO CAMPOS R.

PLANO DE SUB DIVISION

[Signature]
 ARQUITECTO HUGO ARIAS F.

DE-2688

EXTRACTADO DE PLANO L-2473-A

ESCALA 1:1000

DIBUJO HARIAS

FECHA A BRIL 1993

Nº DEL PLANO

Sup. lote 1 A según plano N° XII-1-7065-C.U. MIN. BIENES NACIONALES
 Basado en plano SERVIU I-4031. Rectifica deslindes y superficies de planos L-2473 y L-2473-A

Código RPC Panel Ingreso De Datos Fecha 30-AUG-1993

Nip 93/17510__-__ Hora 08:52 Tipodoc OFI Caracter ORD ___

Numdoc 2789_____ Fechadoc 26-AUG-93 Destinatario PAA

Firma Alberto_Etchegaray_Aubry_____ Sexo __

Institución o Ministerio_de_Vivienda_y_Urbanismo_____
Dirección _____ Región RM__
Ciudad Santiago_____ País CHI

Derivada CBE Fecha 30-AUG-93 Nop _____
Necesita Respuesta N
Nop Relacionado _____

Resumen ENVIA_COPIA_OFICIO_AL_PDTE._CORTE_SUPREMA_JUSTICIA,EN_QUE_INFORMA_QUE_ACEPTA_PROPOSICION_DE_DESTINAR_TERRENOS_QUE_INDICA_PARA_JUZGADOS_DEL_CRIMEN,EN_COMUNA_LA_FLORIDA.

Next Screen para Realizar Derivaciones Externas

Transaction_completed_--_1_records_processed.
Char Mode: Replace Page 1 Count: *0

Palti